



PŮDORYS

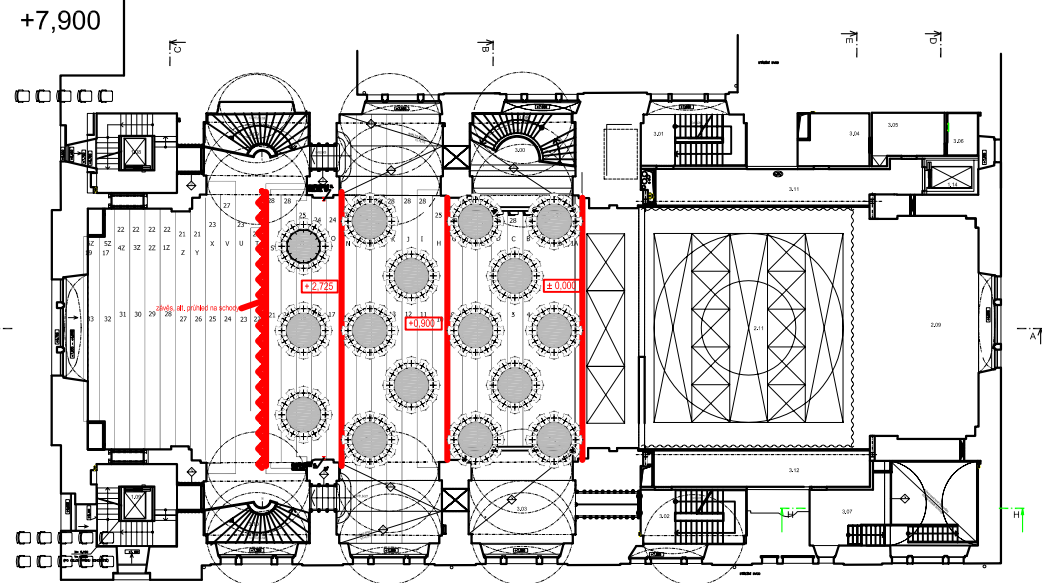

VARIANTA 1

- + - pouze odstranění stávajících praktiků
- odstupňované hlediště
- 16 stolů
- dostavba 1 řady
- zábradlí

ŘEZ A-A

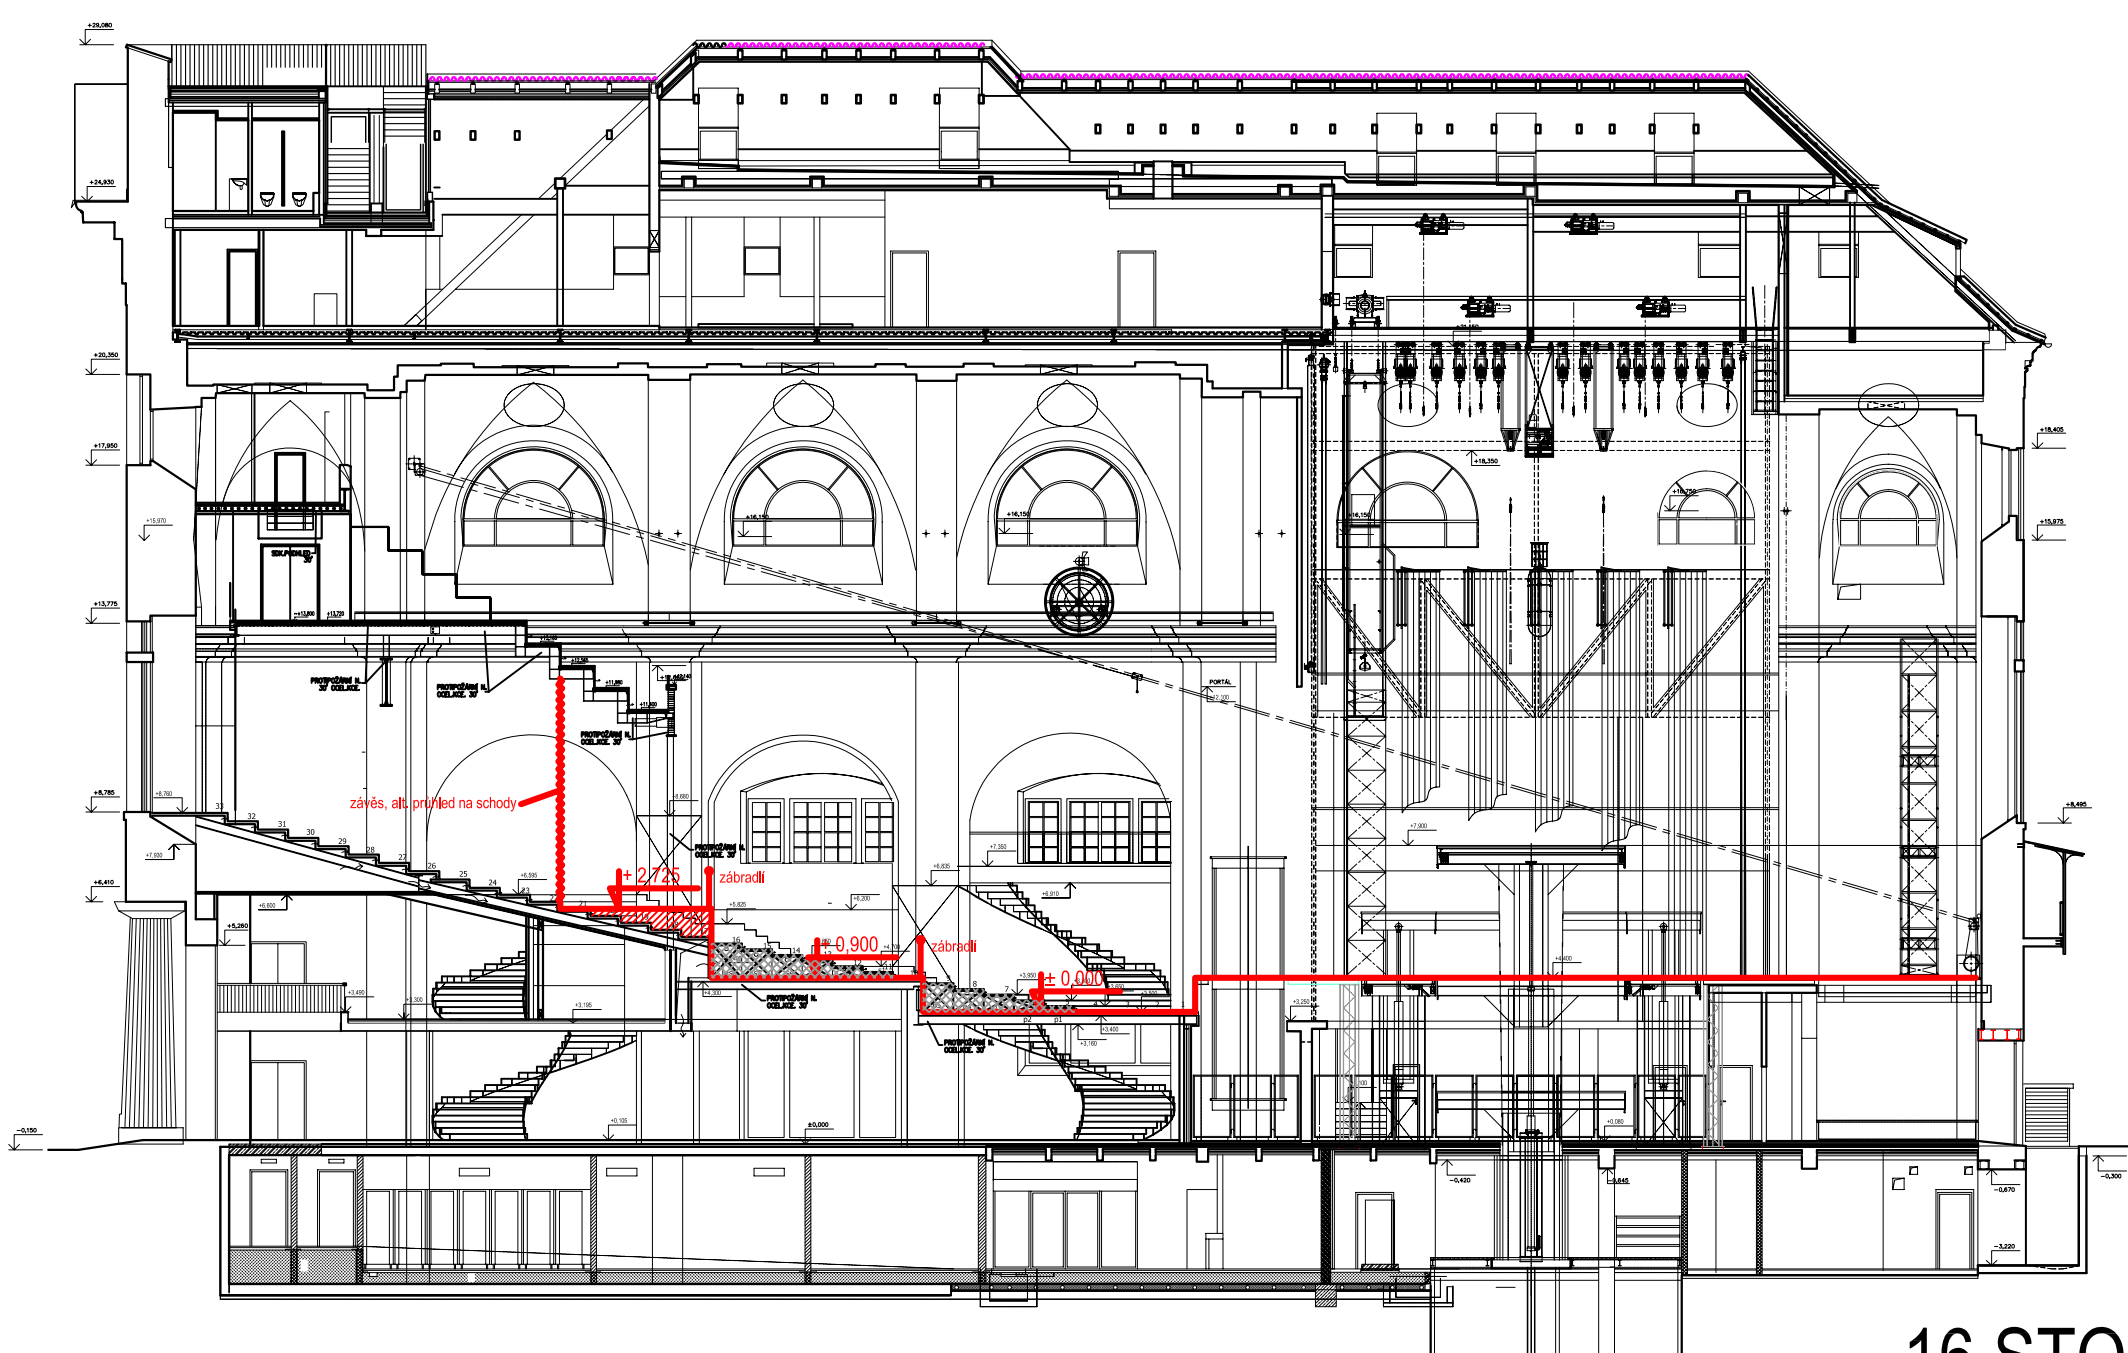

-  dostavba schodů
-  stávající praktiky

16 STOLŮ x 12 ŽIDLÍ = 192 HOSTŮ