



PŮDORYS

+7,900

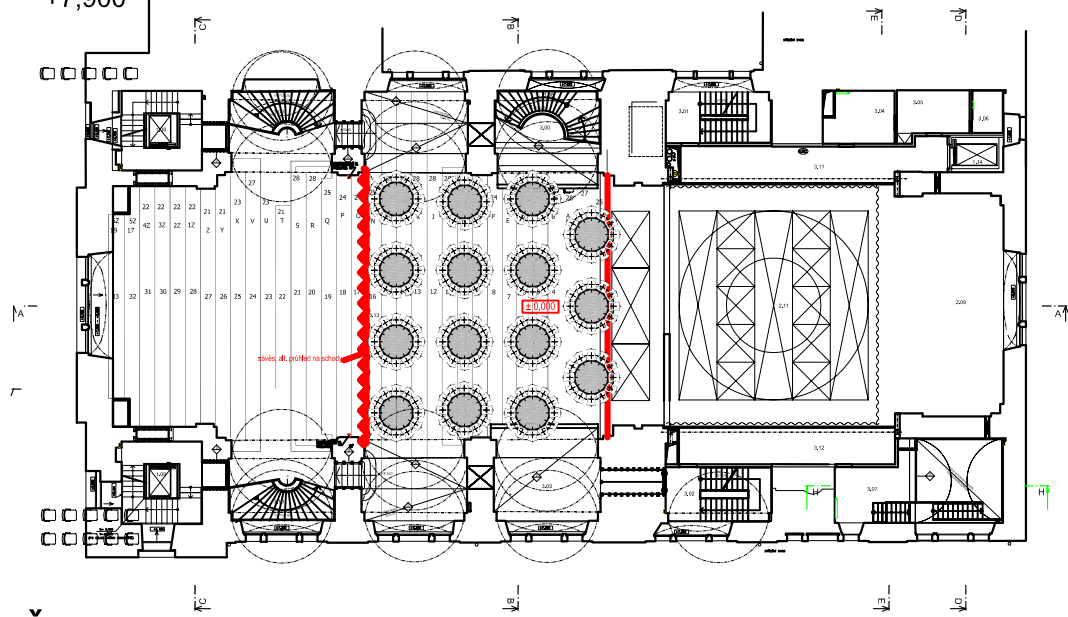


ŘEZ A-A

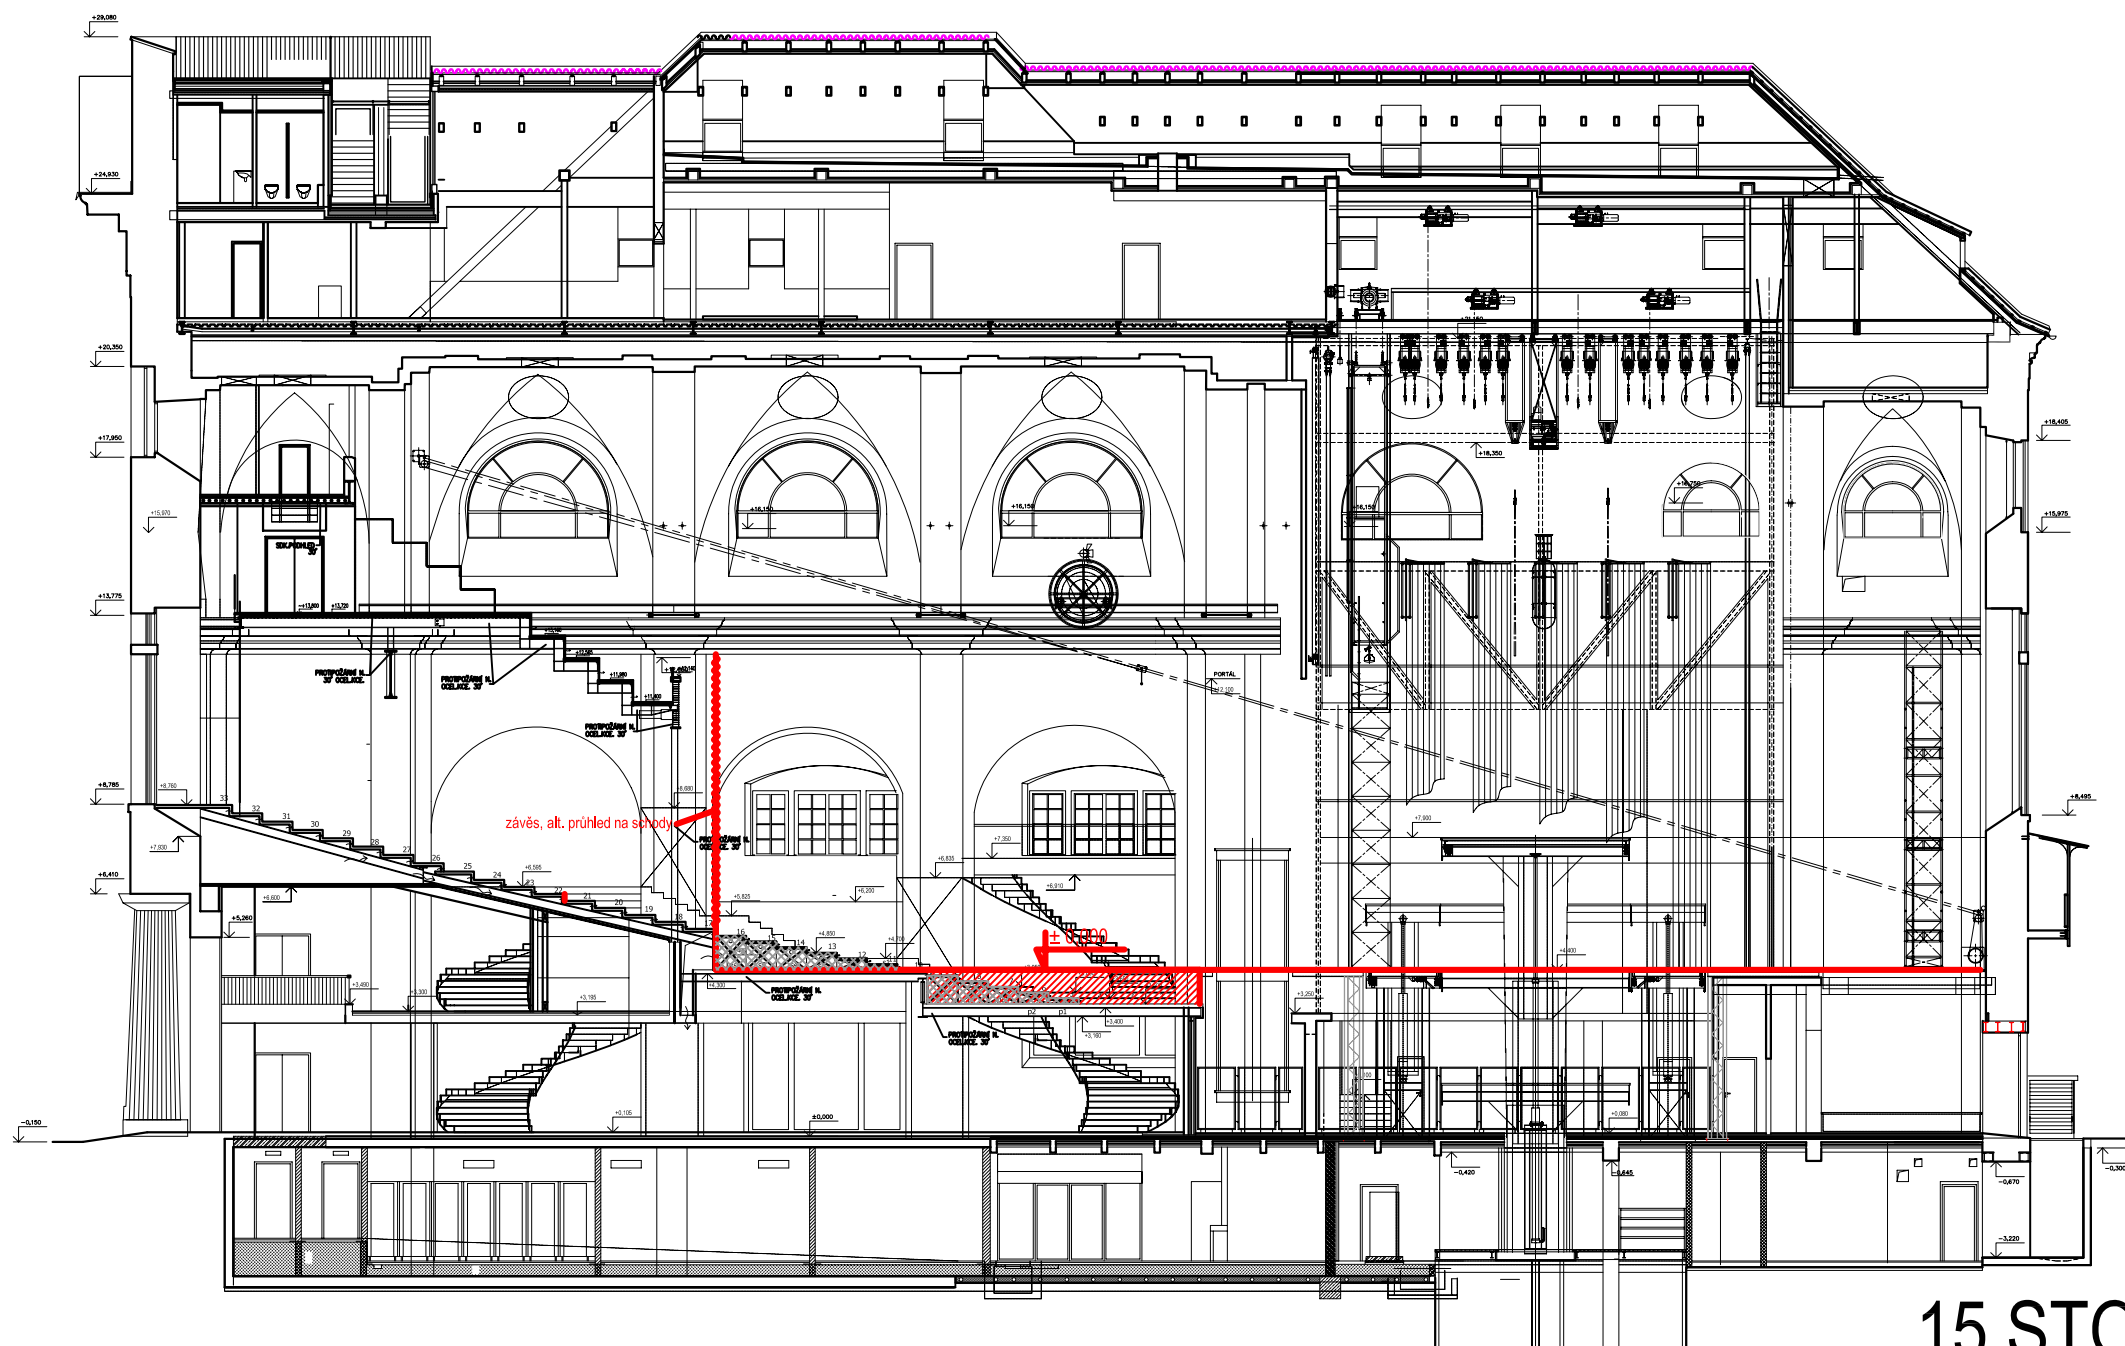


VARIANTA 2B

- + - odstranění stávajících praktiků v jedné části hlediště
- - spodní část hlediště v jedné úrovni s jevištěm
- - dostavba přední části hlediště ze stávajících praktiků
- - první řada stolů zasahuje do jeviště

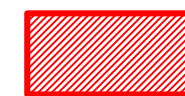

dostavba schodů

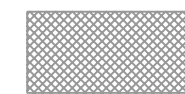

stávající praktiky

15 STOLŮ x 12 ŽIDLÍ = 180 HOSTŮ